


6000

ひっじ座

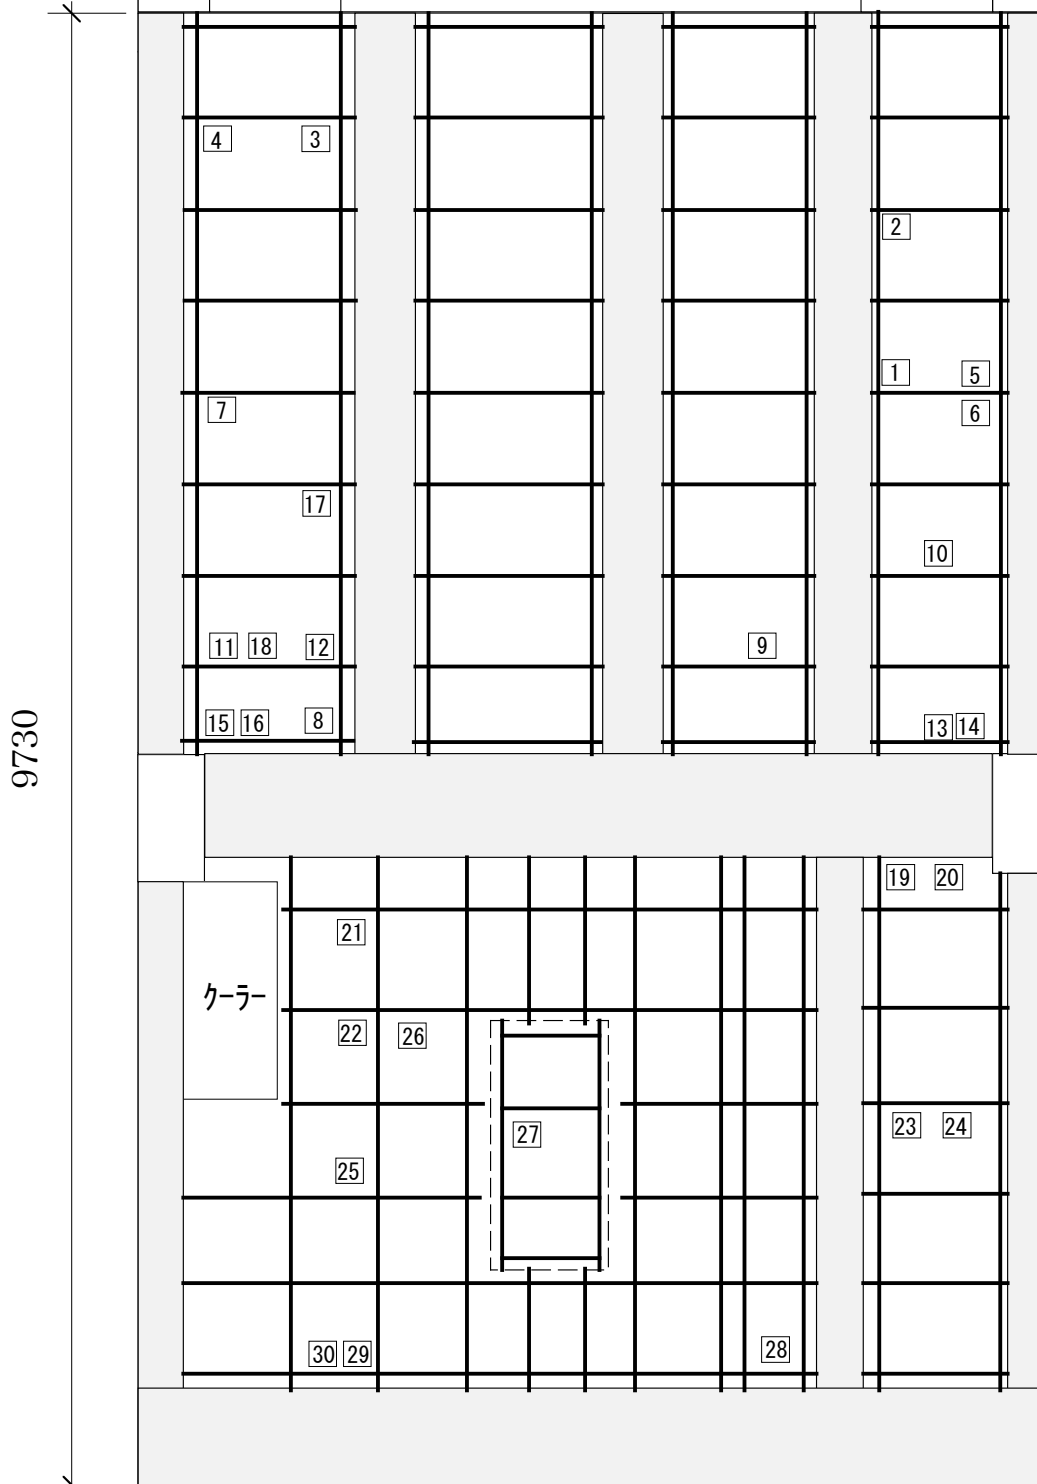

線 ——— が灯体用のバトンです

■ は梁ですので灯体を吊るす事は出来ません

□ 1 ~ 30
の通し番号は灯体用T型回路番号です

回路の番号シールは数字によって色分けされております。
また、パッチ盤の番号も共通です。

□ 1 ~ 9 白

□ 10 ~ 19 黒

□ 20 ~ 30 緑

調光卓 2kW × 18 + 直回路2 (松村MTD-18)

回路数 2kW × 30

容量 単相三線80A (総容量16kw)

※ただし音響、楽屋明かり、コンセント等、
エアコン以外全ての電力消費を含めて16kw